COMMUNE DE PLOUZEVEDE

LOTISSEMENT COMMUNAL "LE VALLON"

PLAN DE MASSE

Echelle : 1/500e

NB : Les surfaces sont approximatives. Elles seront définitives à l'issue du bornage.

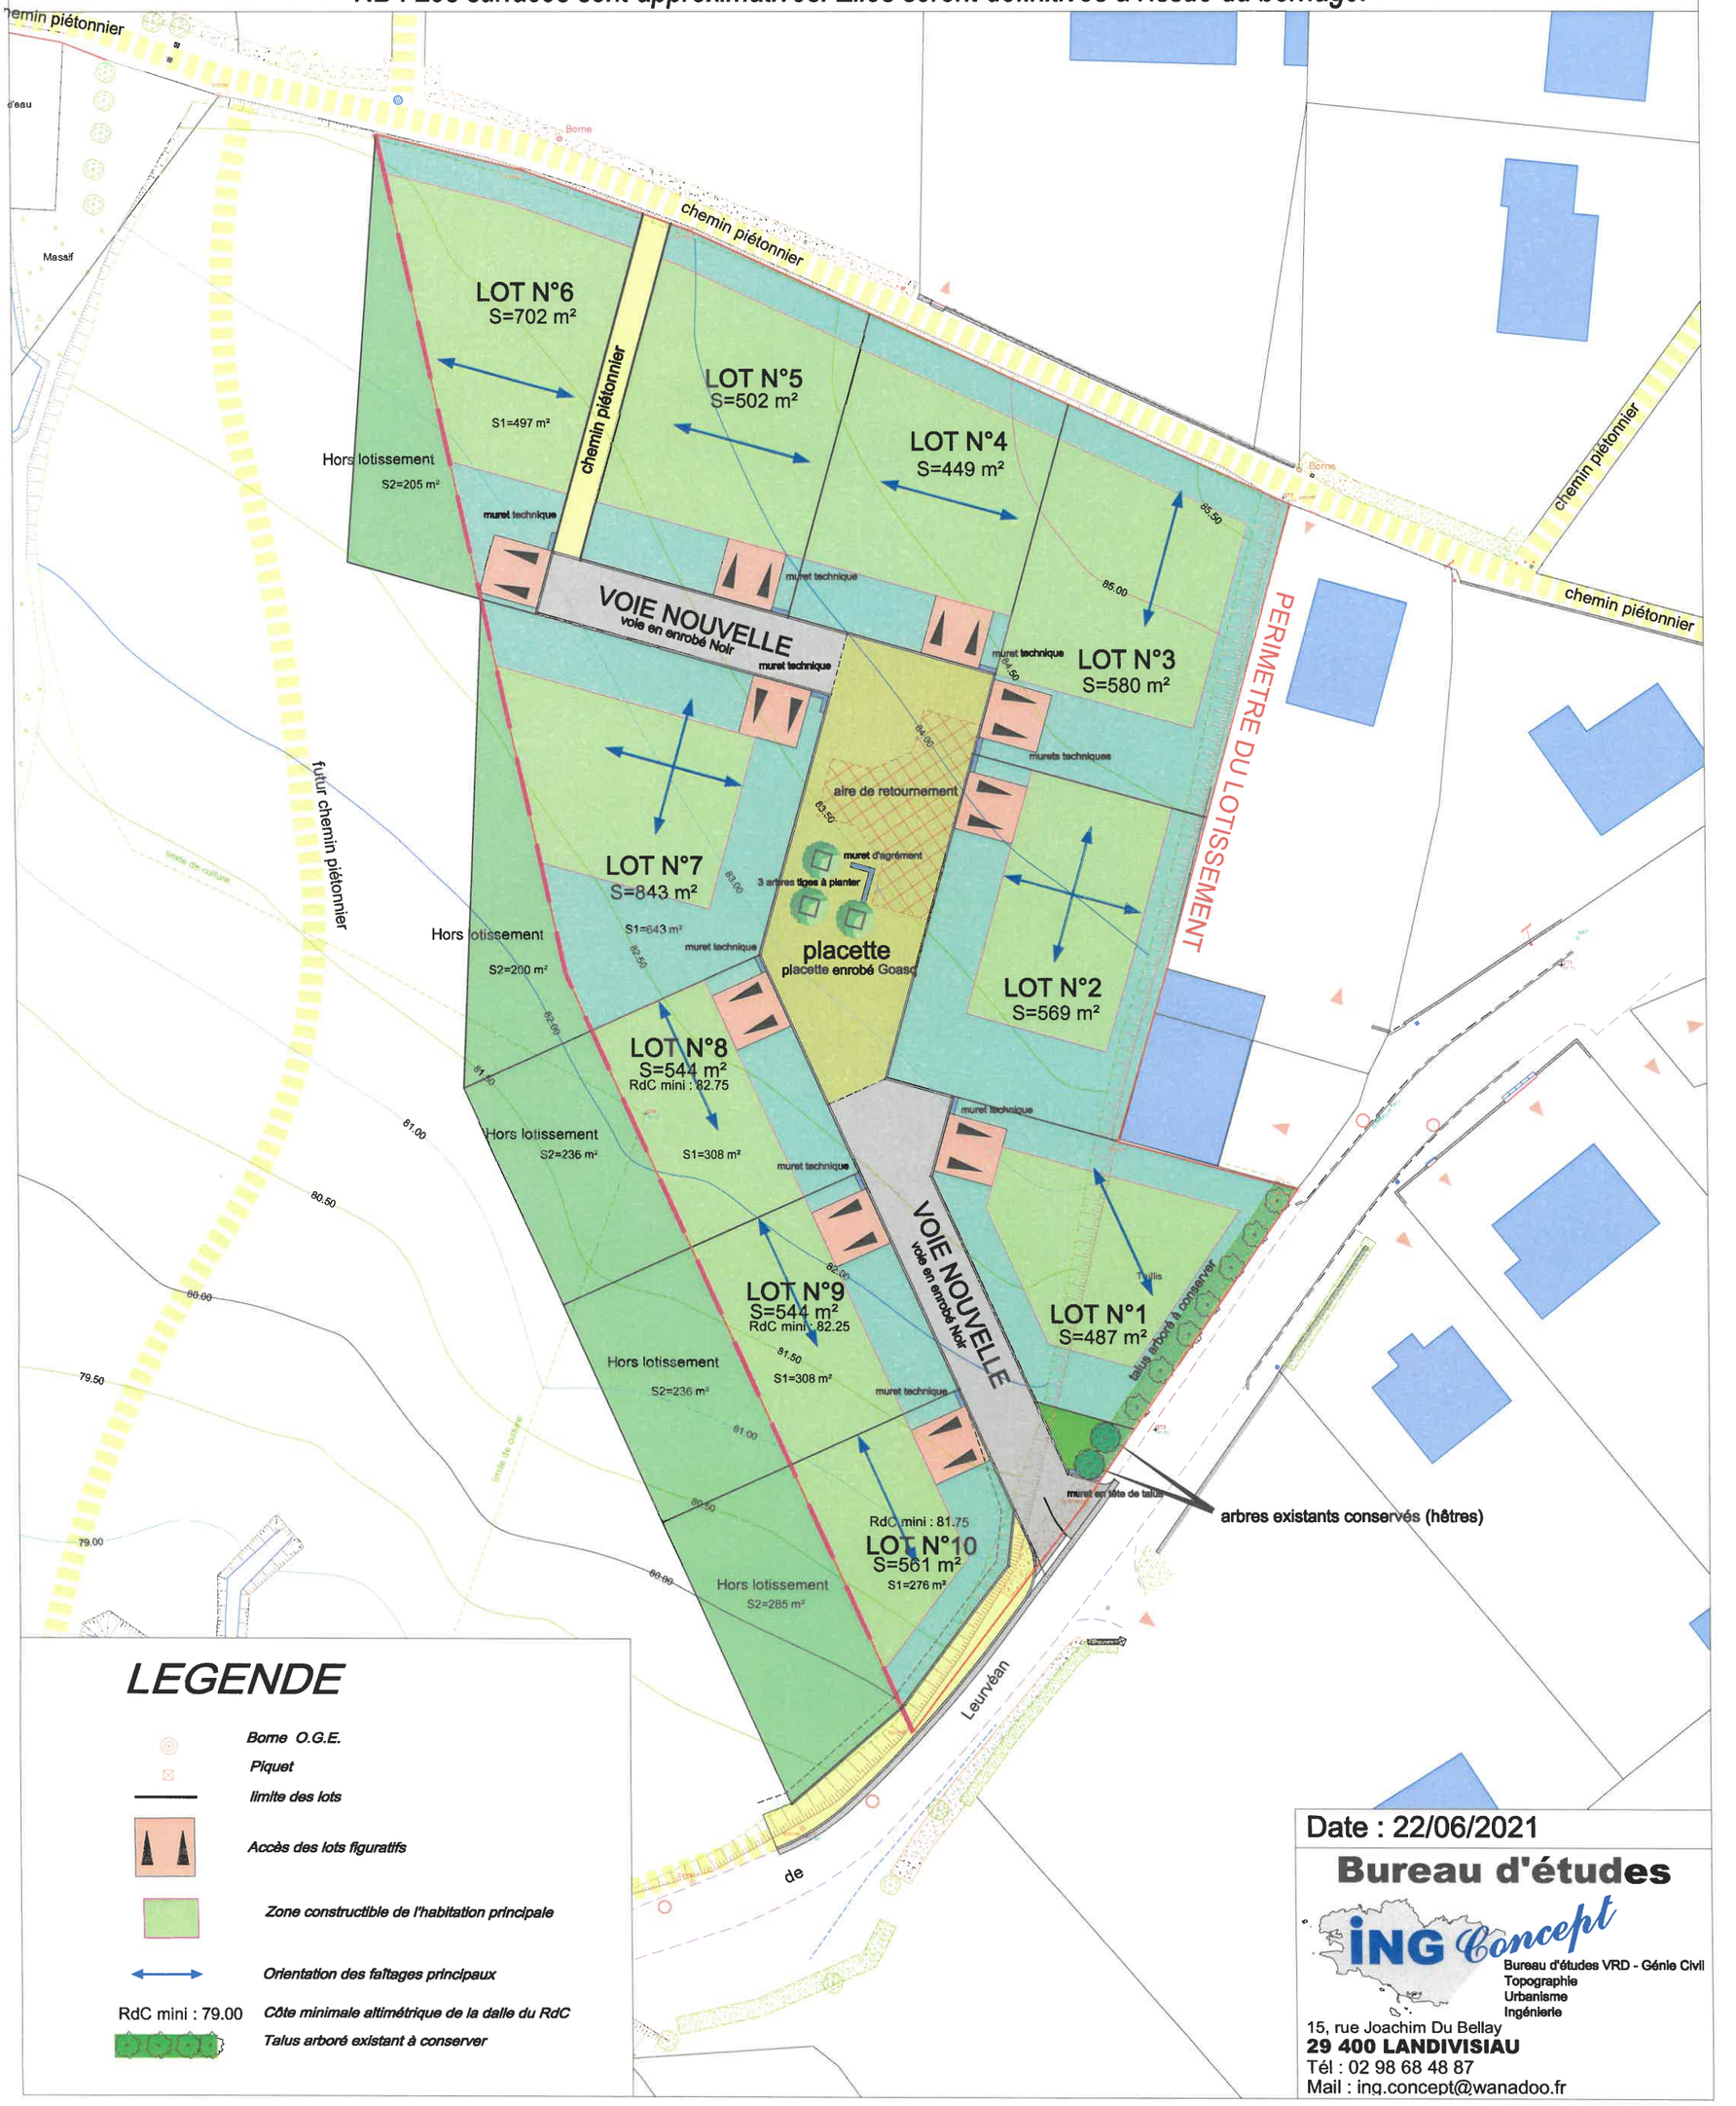

LEGENDE

- *Borne O.G.E.*
- *Piquet*
- *limite des lots*
- *Accès des lots figuratifs*
- *Zone constructible de l'habitation principale*
- *Orientation des faîtages principaux*
- RdC mini : 79.00 *Côte minimale altimétrique de la dalle du RdC*
- *Talus arboré existant à conserver*

Date : 22/06/2021

Bureau d'études

ING Concept

Bureau d'études VRD - Génie Civil
Topographie
Urbanisme
Ingénierie

15, rue Joachim Du Bellay
29 400 LANDIVISIAU
Tél : 02 98 68 48 87
Mail : ing.concept@wanadoo.fr